


Département de La Sarthe
Commune de PARIGNE L'EVEQUE
Lotissement
"Nom à définir"

ESQUISSE 2

Ech: 1/500
Date: 21/05/2019

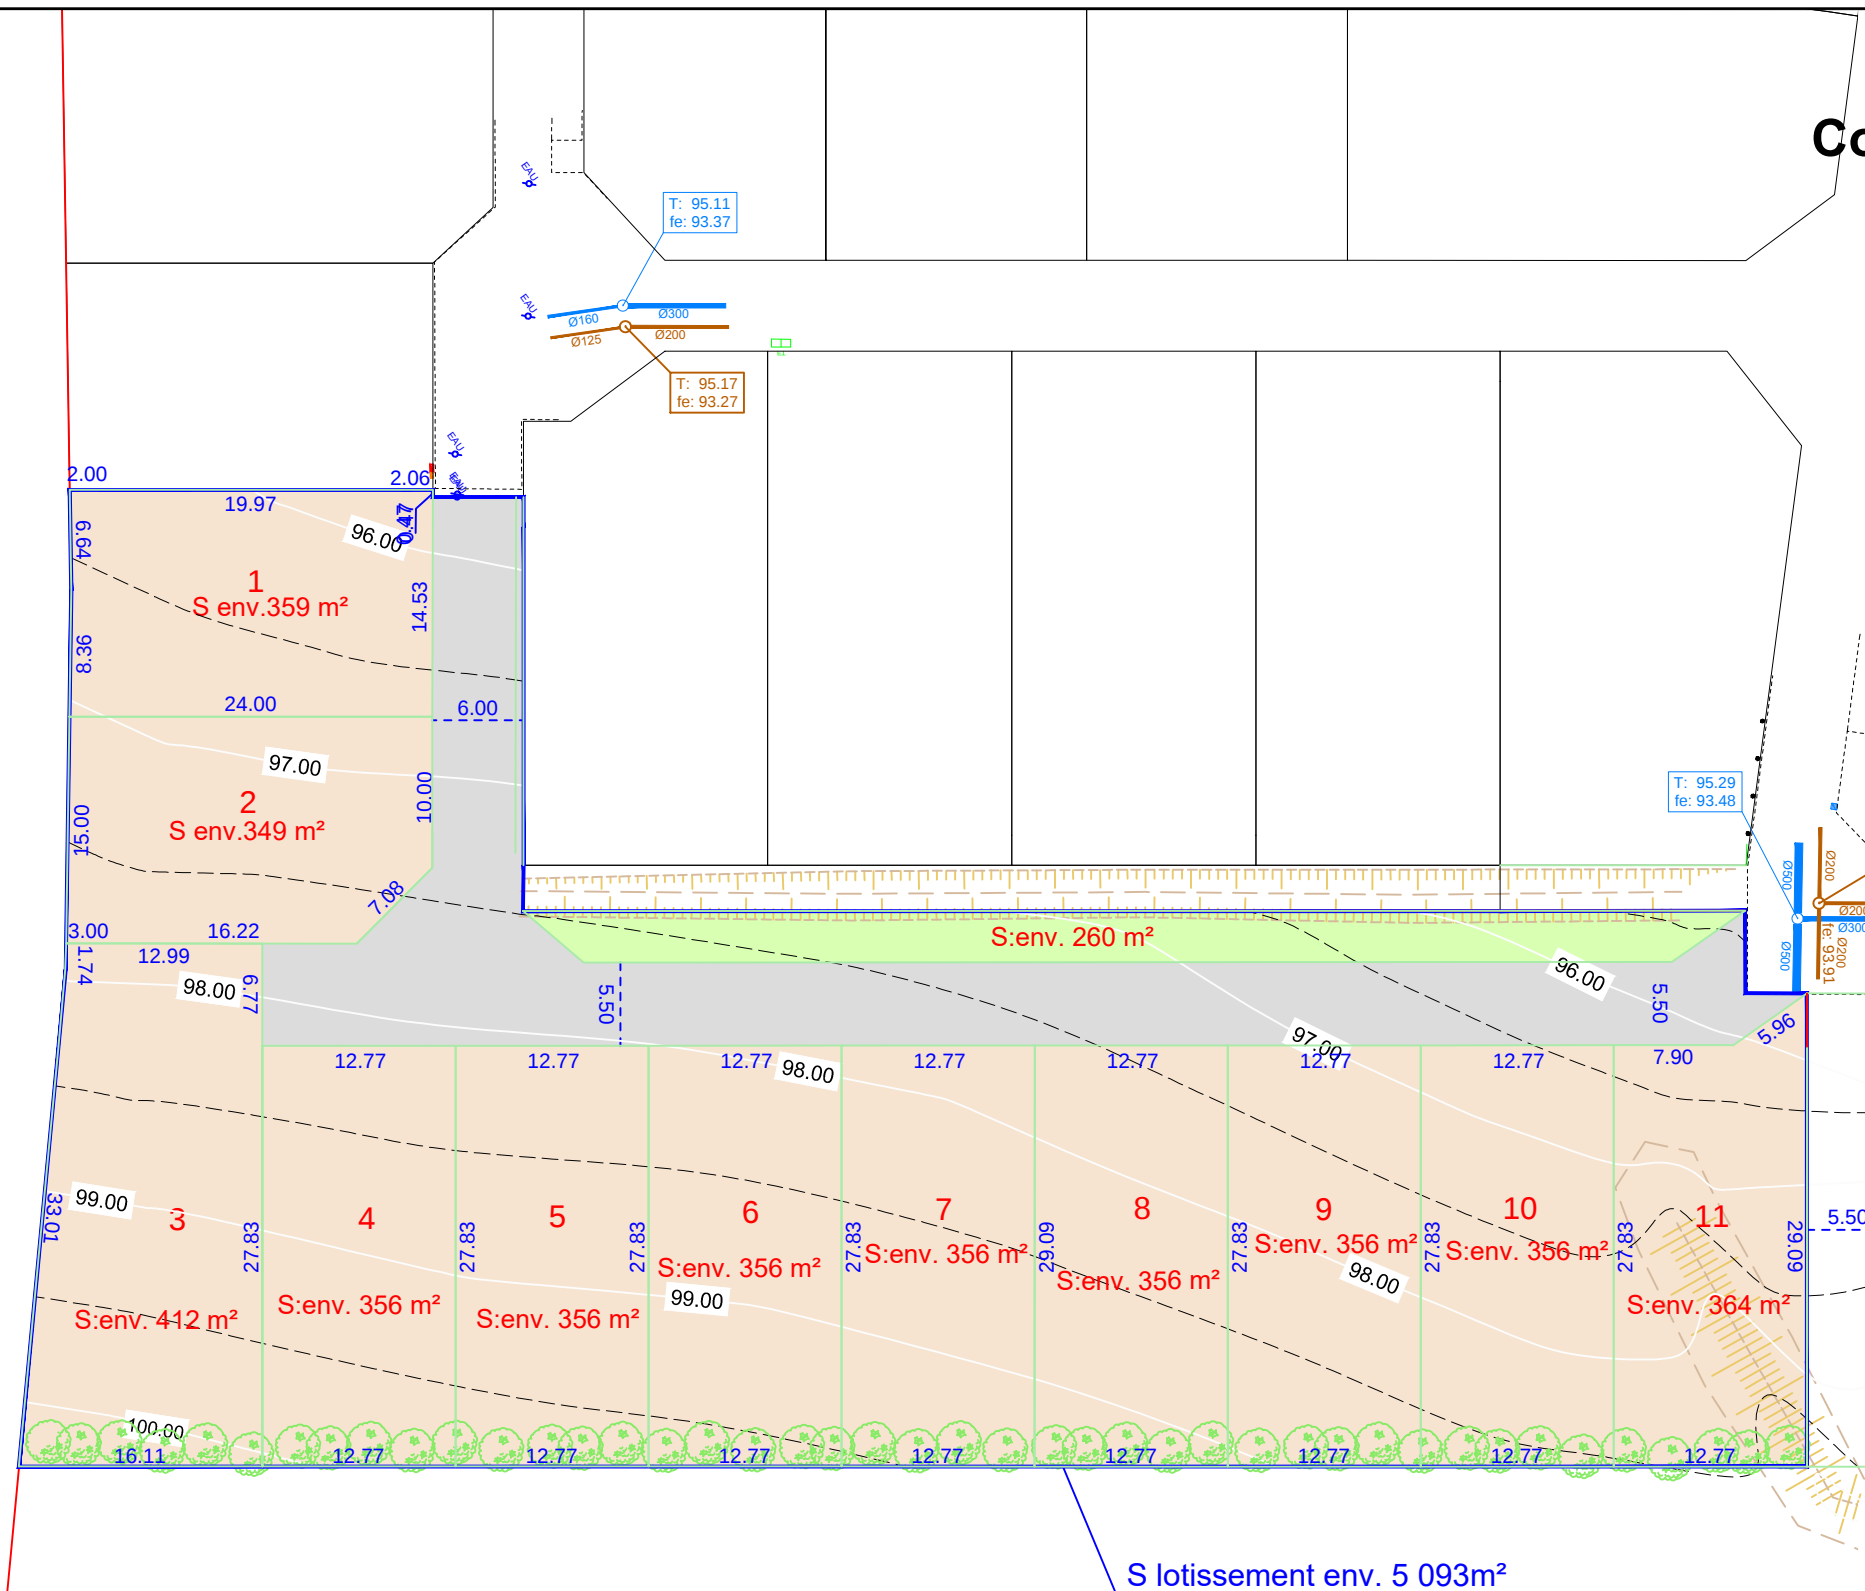

S lotissement env. 5 093m²

- haies à la charge de l'aménageur
- emprise lotissement
- lots
- voirie

Maître d'ouvrage

CIMAT

Le PATIS
72230 ruaudin
06.09.71.22.01
patis@orange.fr

Géomètre-Expert - Maître d'oeuvre

Cabinet LOISEAU

SELARL de Géomètres-Experts

Siège Social
1bis rue Gresset - BP 52
72202 LA FLECHE Cedex
Tél.: 02.43.480.680
Fax.: 02.43.480.689
contact@cabinetloiseau.com
www.cabinetloiseau.com

GÉOMÈTRE - EXPERT
CONSEILLER VALORISER GARANTIR